


Aufgabenblatt Tutorial ERP

Kundenadresse

Wunsch Hans
 Bernstrasse 25
 3185 Schmitten FR
 +41 22 987 65 43
 hans@wunsch.org

Plan Regal

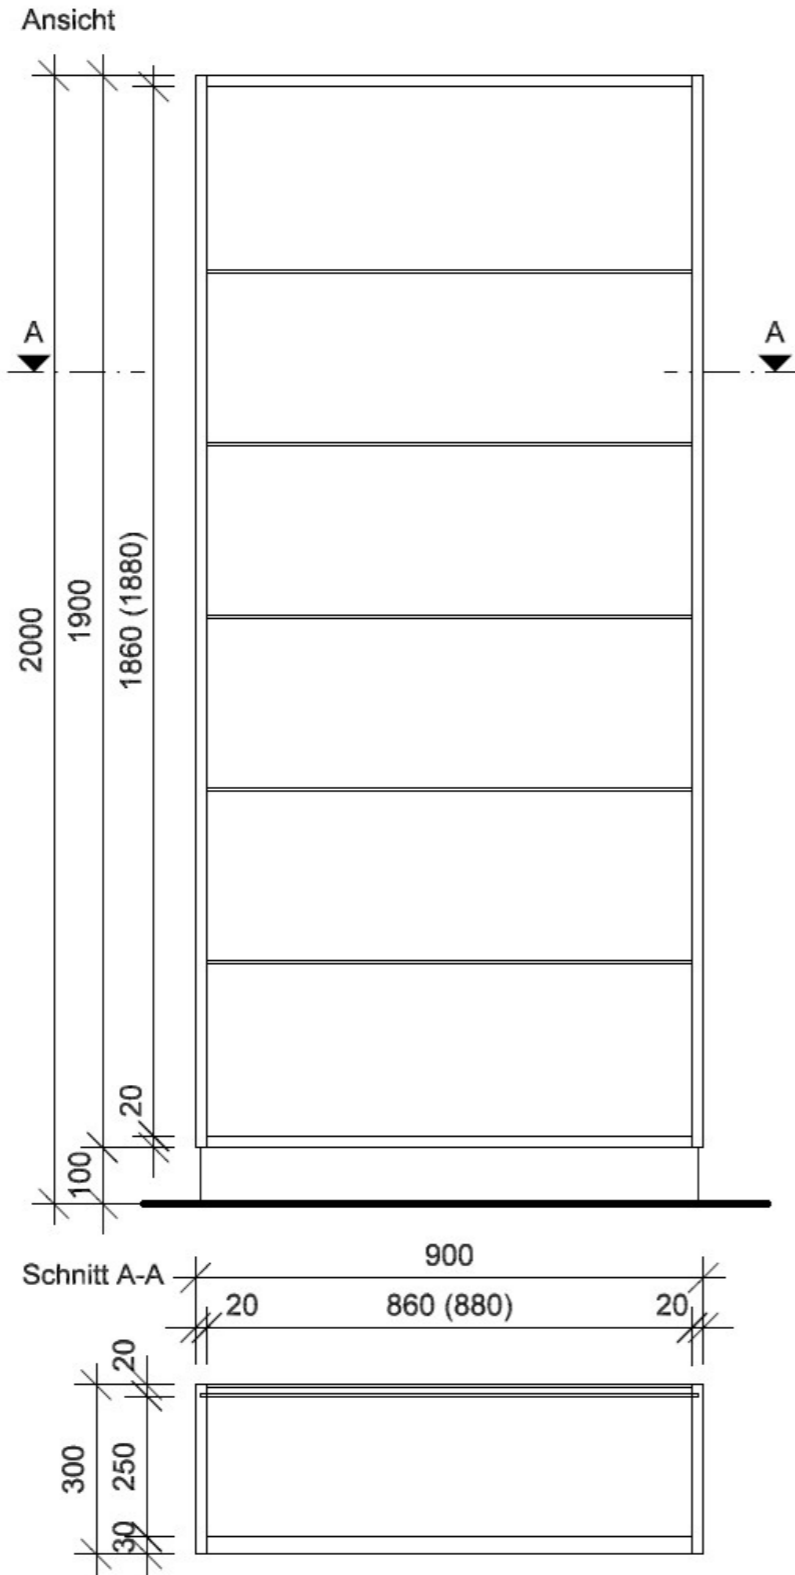

Auftrag 1 (Regal)

Ausführung:
 Alles in Buche furniert, mit
 1mm Furnierkanten
 Tablare in Glas RAL 9016
 lackiert, Dicke 5mm

Auftrag 2 (Schrankfront)

Ausführung:
 Weiss Standard mit 1mm
 Kanten.

Plan Schrankfront

